工程表（別紙1）

主工種	大別	細別	単位	工事数量（概数）①
準備工	仮囲い等			
土工	オープン掘削	土砂	m3	14,630.0
土工	オープン掘削	土砂	m3	11,580.0
土工	オープン掘削	土砂	m3	7,450.0
土工	オープン掘削	土砂	m3	45,690.0
土工	オープン掘削	土砂	m3	13,000.0
土工	オープン掘削	土砂	m3	5,000.0
土工	オープン掘削	軟岩Ⅰ	m3	6,530.0
土工	オープン掘削	軟岩Ⅱ	m3	20,250.0
土工	オープン掘削	中硬岩	m3	25,880.0
土工	オープン掘削	中硬岩	m3	57,840.0
土工	オープン掘削	中硬岩	m3	9,140.0
土工	オープン掘削	中硬岩	m3	39,300.0
土工	オープン掘削	中硬岩	m3	9,370.0
土工	片切掘削	土砂	m3	136.0
土工	片切掘削	土砂	m3	884.0
土工	片切掘削	土砂	m3	2,870.0
土工	片切掘削	軟岩Ⅰ	m3	530.0
土工	片切掘削	軟岩Ⅱ	m3	308.0
土工	クラッシャー	40mm内外	m3	495.0
土工	クラッシャー	150mm内外	m3	9,370.0
土工	クラッシャー	150mm内外	m3	9,140.0
土工	クラッシャー	150mm内外	m3	48,610.0
土工	盛土	中硬岩	m3	104,660.0
土工	盛土	軟岩Ⅰ	m3	8,124.0
土工	盛土	軟岩Ⅱ	m3	24,670.0
土工	盛土	土砂	m3	39,600.0
土工	盛土	道路路床	式	1.0
土工	盛土	道路路体	式	1.0

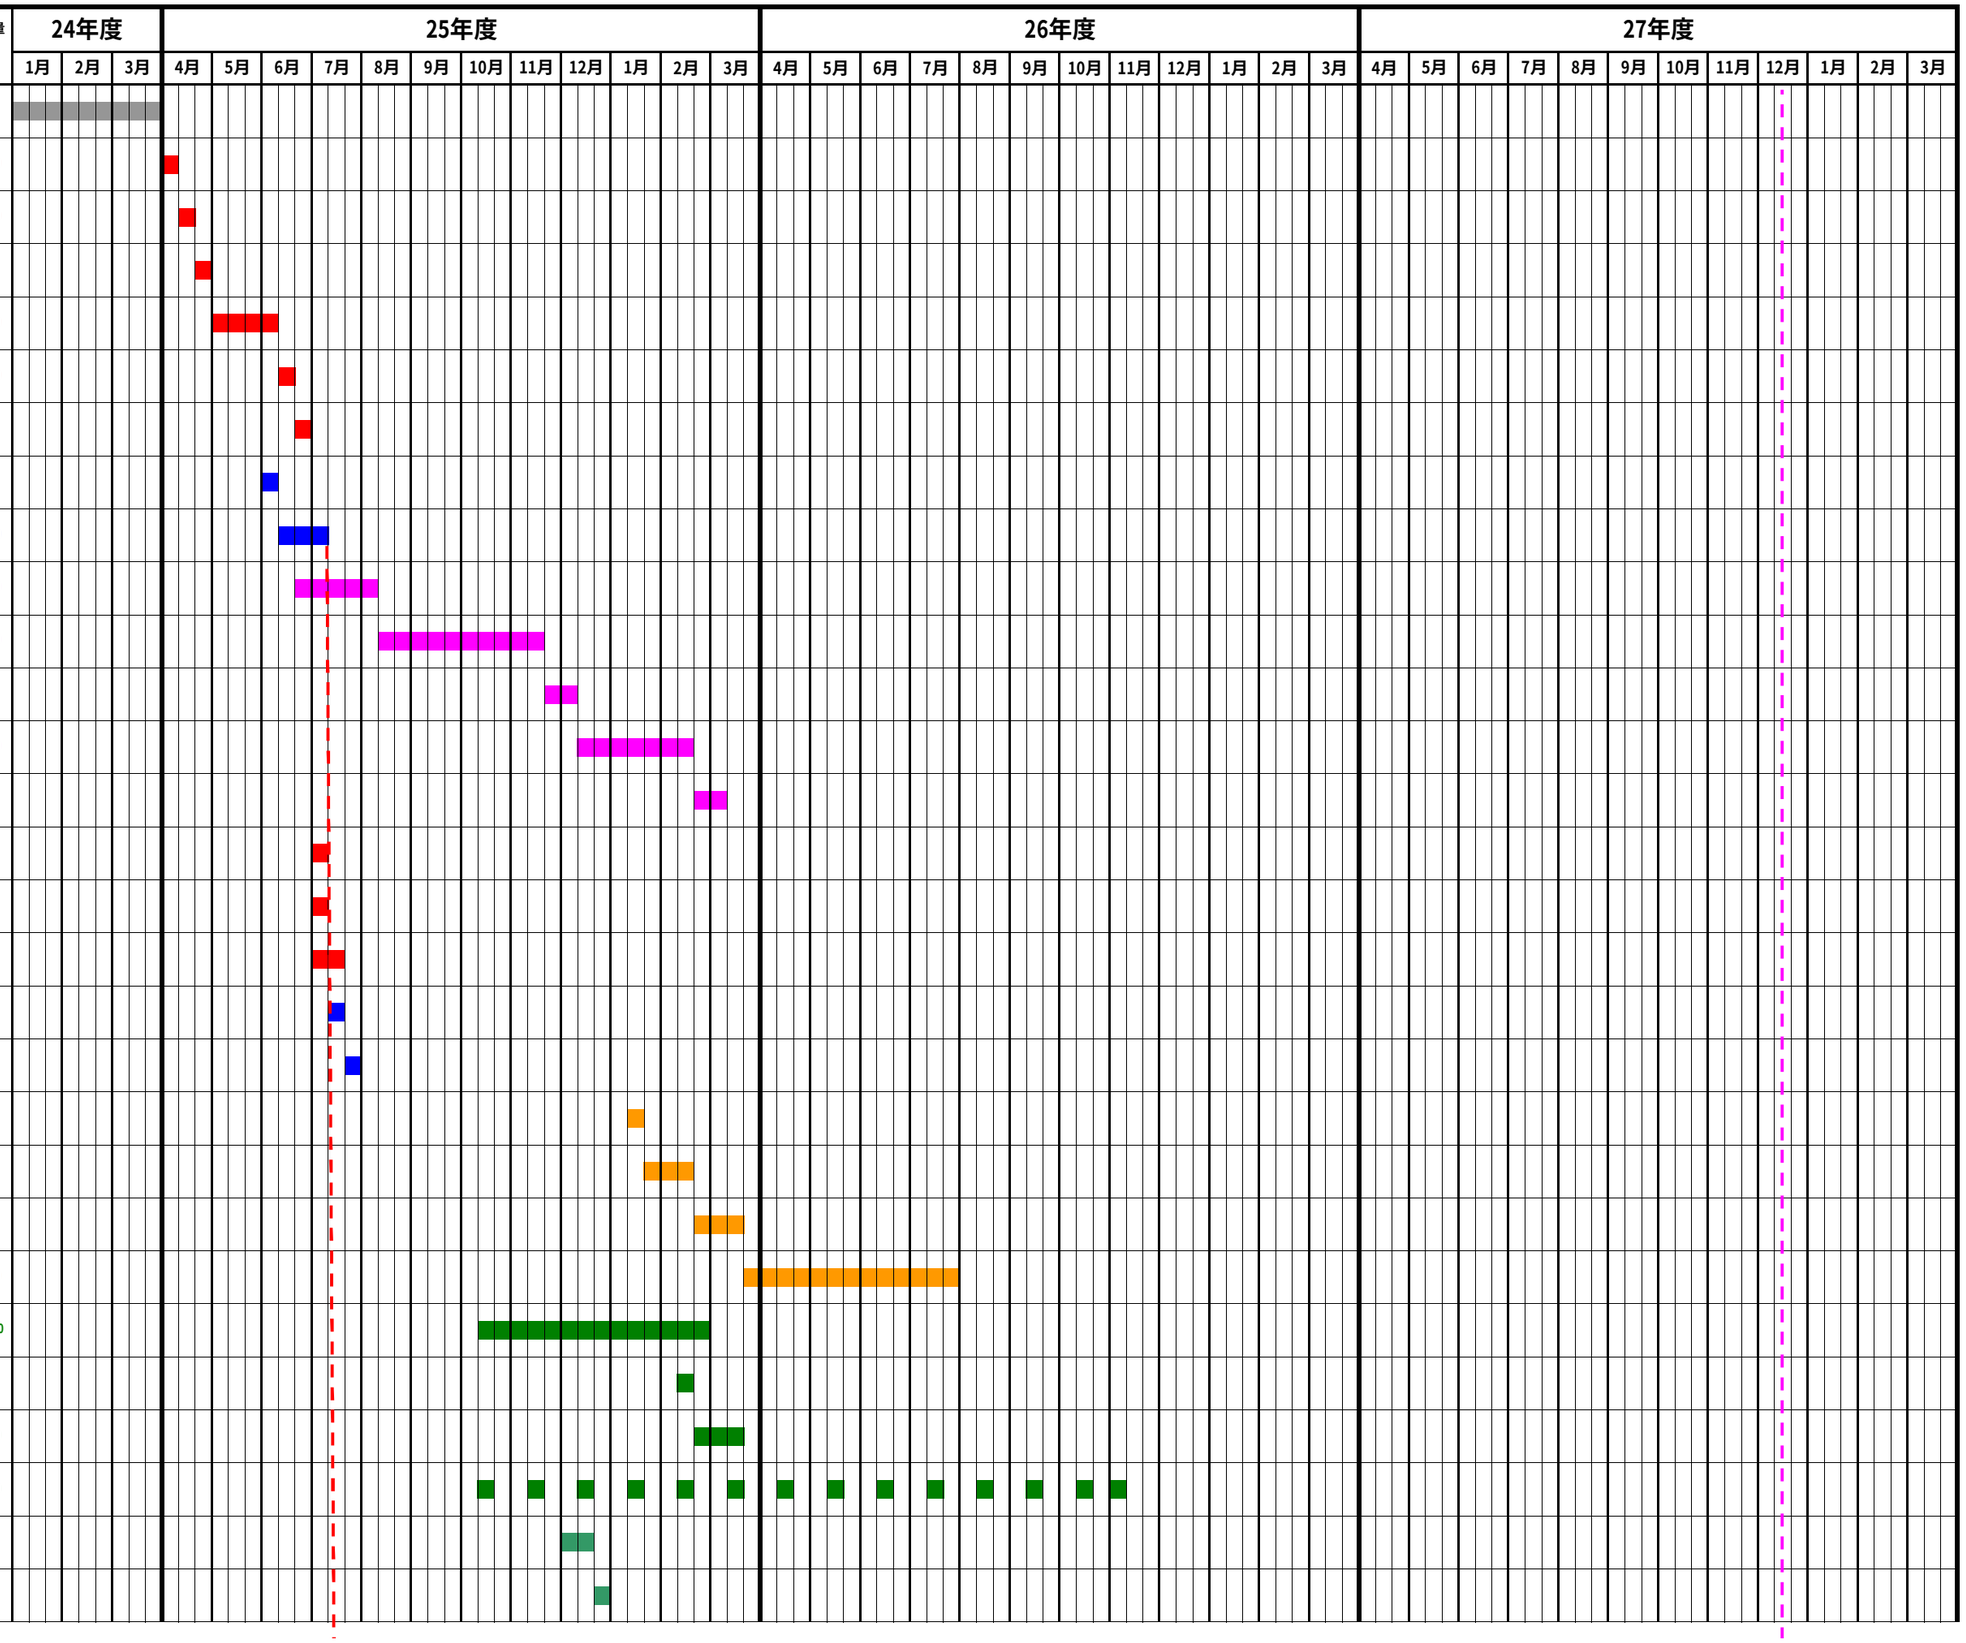

主工種	大別	細別	単位	工事数量(概数)①
土工	盛土	道路外路体	式	1.0
土工	盛土	路肩路体･歩道	式	1.0
土工	法面	ふとんかご薄型	式	1.0
法面	切土法面	法面整形	式	1.0
法面	盛土法面	法面整形	式	1.0
法面	種子吹付		式	1.0
法面	植生基材	土砂部	式	1.0
法面	植生基材	岩部	式	1.0
作業土工	重力式	掘削	式	1.0
作業土工	重力式	埋め戻し	式	1.0
作業土工	外周壁	掘削	式	1.0
作業土工	外周壁	埋め戻し	式	1.0
作業土工	L型擁壁	掘削	式	1.0
作業土工	L型擁壁	埋め戻し	式	1.0
作業土工	石積擁壁	掘削	式	1.0
作業土工	石積擁壁	埋め戻し	式	1.0
作業土工	かご工	掘削	式	1.0
作業土工	かご工	埋め戻し	式	1.0
作業土工	貯留締切堤	掘削	式	1.0
作業土工	貯留締切堤	埋め戻し	式	1.0
作業土工	遮水工	掘削	式	1.0
作業土工	遮水工	埋め戻し	式	1.0
作業土工	遮水工ﾓﾙﾀﾙ吹付用	人力岩整形	式	1.0
作業土工	雨水排水	掘削	式	1.0
作業土工	雨水排水	埋め戻し	式	1.0
作業土工	防災調整池A	掘削	式	1.0
作業土工	防災調整池A	埋め戻し	式	1.0
作業土工	防災調整池B	掘削	式	1.0
作業土工	防災調整池B	埋め戻し	式	1.0

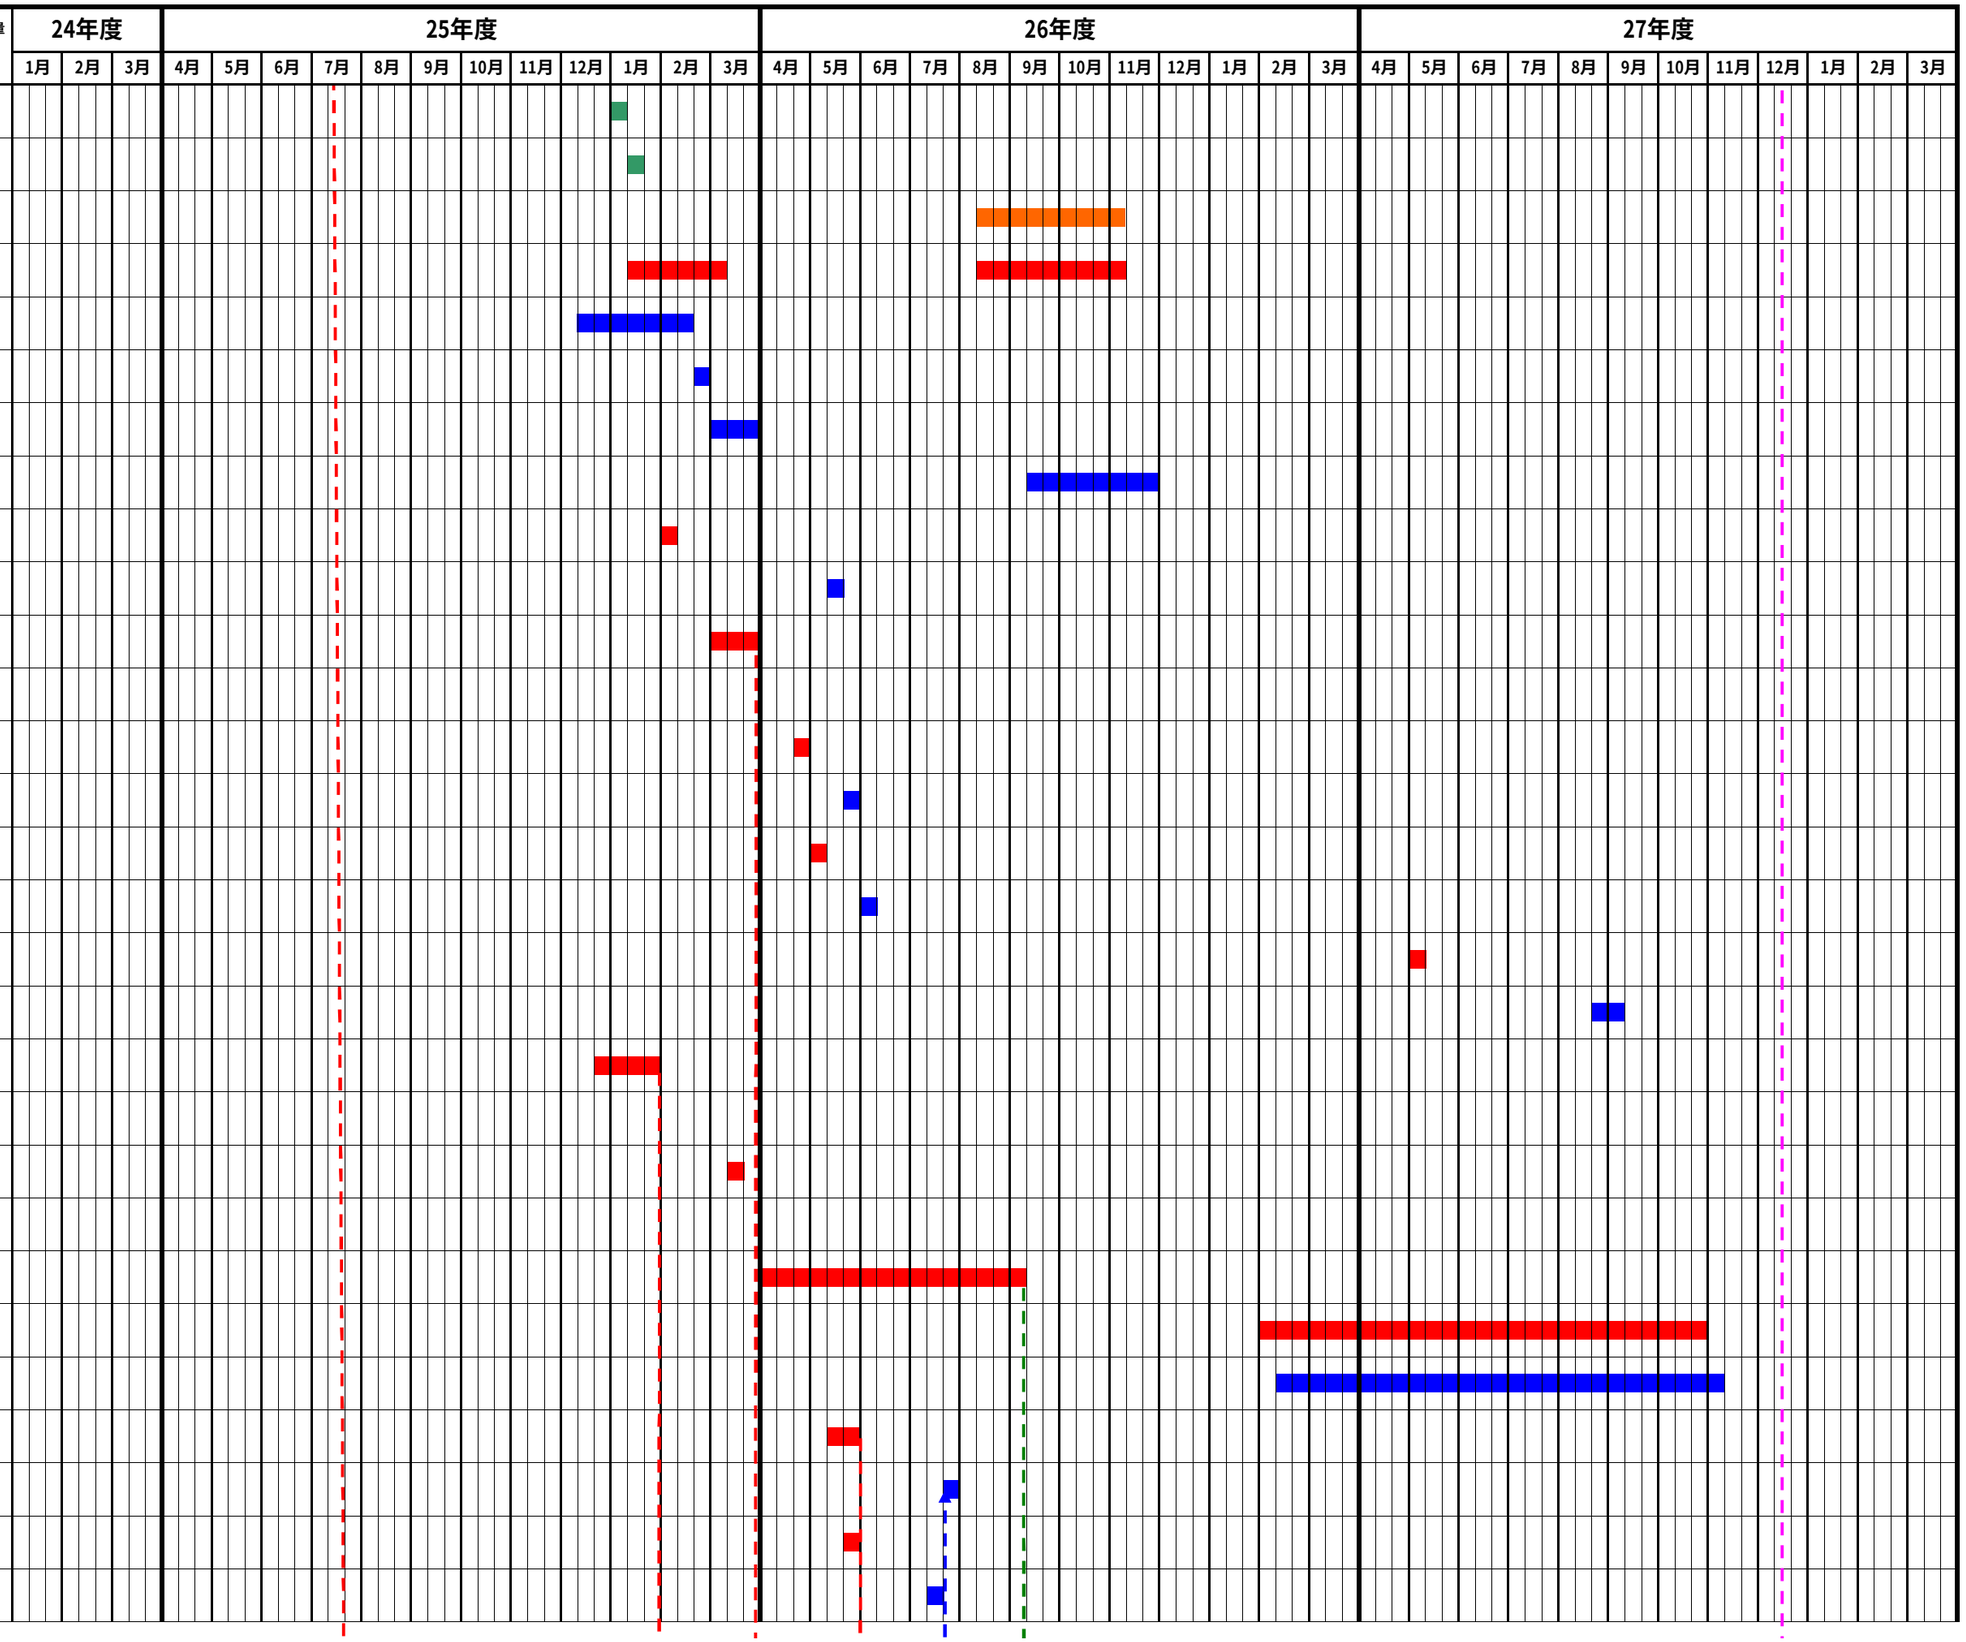

主工種	大別	細別	単位	工事数量(概数)①
作業土工	防災調整池C	掘削	式	1.0
作業土工	防災調整池C	埋め戻し	式	1.0
作業土工	防災調整池D	掘削	式	1.0
作業土工	防災調整池D	埋め戻し	式	1.0
作業土工	浸出水排水	掘削	式	1.0
作業土工	浸出水排水	埋め戻し	式	1.0
作業土工	浸出水調整槽	掘削	式	1.0
作業土工	浸出水調整槽	埋め戻し	式	1.0
作業土工	浸出水調整池	掘削	式	1.0
作業土工	浸出水調整池	埋め戻し	式	1.0
作業土工	水質監視	掘削	式	1.0
作業土工	水質監視	埋め戻し	式	1.0
作業土工	地下水排水	掘削	式	1.0
作業土工	地下水排水	埋め戻し	式	1.0
作業土工	道路	掘削	式	1.0
作業土工	道路	埋め戻し	式	1.0
作業土工	階段	掘削	式	1.0
作業土工	階段	埋め戻し	式	1.0
作業土工	洗車場	掘削	式	1.0
作業土工	洗車場	埋め戻し	式	1.0
作業土工	防護柵	掘削	式	1.0
作業土工	防護柵	埋め戻し	式	1.0
地下水	地下水排水	埋立地内	式	1.0
地下水	地下水排水	埋立地外	式	1.0
洗車場	洗車場		式	1.0
防災調整池	防災調整池A	石積	式	1.0
防災調整池	防災調整池A	排水塔	式	1.0
防災調整池	防災調整池A	放流管	式	1.0
防災調整池	防災調整池A	底張	式	1.0

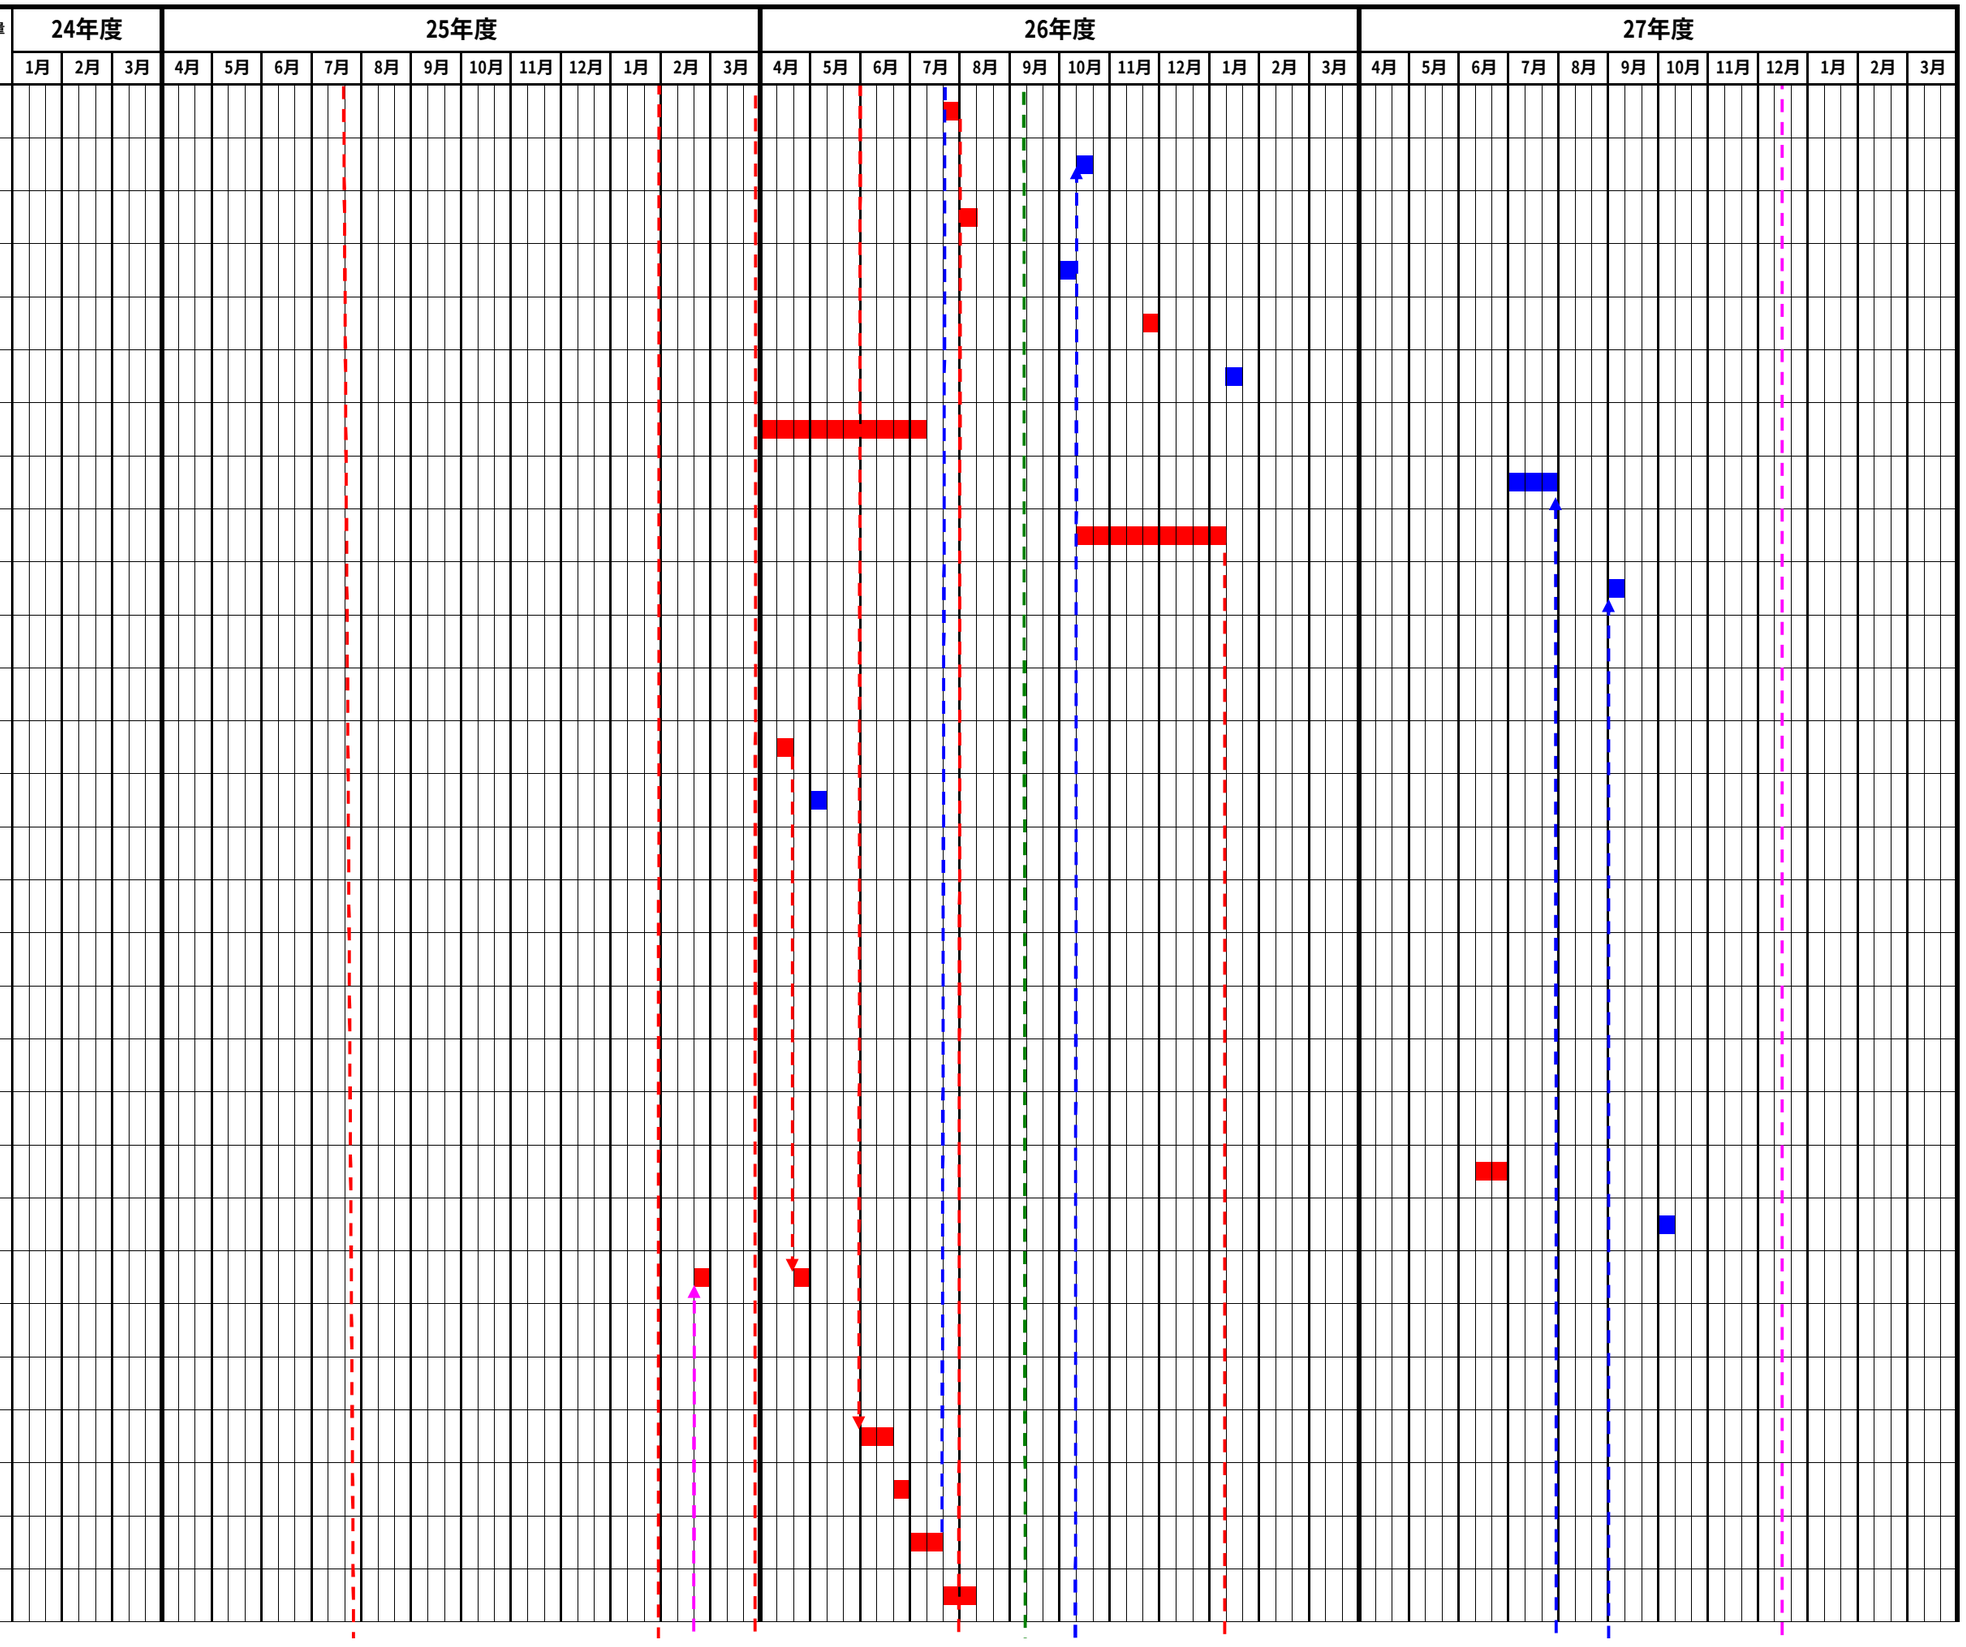

主工種	大別	細別	単位	工事数量(概数)①
防災調整池	防災調整池B	石積	式	1.0
防災調整池	防災調整池B	排水塔	式	1.0
防災調整池	防災調整池B	放流管	式	1.0
防災調整池	防災調整池B	底張	式	1.0
防災調整池	防災調整池C	石積	式	1.0
防災調整池	防災調整池C	排水塔・逆T	式	1.0
防災調整池	防災調整池C	放流管	式	1.0
防災調整池	防災調整池C	底張	式	1.0
防災調整池	防災調整池D	石積	式	1.0
防災調整池	防災調整池D	排水塔	式	1.0
防災調整池	防災調整池D	放流管	式	1.0
防災調整池	防災調整池D	底張	式	1.0
雨水排水	法面排水		式	1.0
雨水排水	法面排水桝		式	1.0
雨水排水	水路		式	1.0
雨水排水	流末水路		式	1.0
雨水排水	管渠、函渠、集水桝		式	1.0
雨水排水	小口径泥水推進工		式	1.0
貯留締切堤	貯留締切堤		式	1.0
擁壁	石積工		式	1.0
擁壁	重力式		式	1.0
擁壁	外周壁		式	1.0
擁壁	L型擁壁		式	1.0
擁壁	かご工		式	1.0
擁壁	地山切土法面補強土壁		式	1.0
擁壁	盛土補強土壁		式	1.0
浸出水	浸出水排水		式	1.0
浸出水	浸出水調整槽		式	1.0
浸出水	浸出水調整池		式	1.0

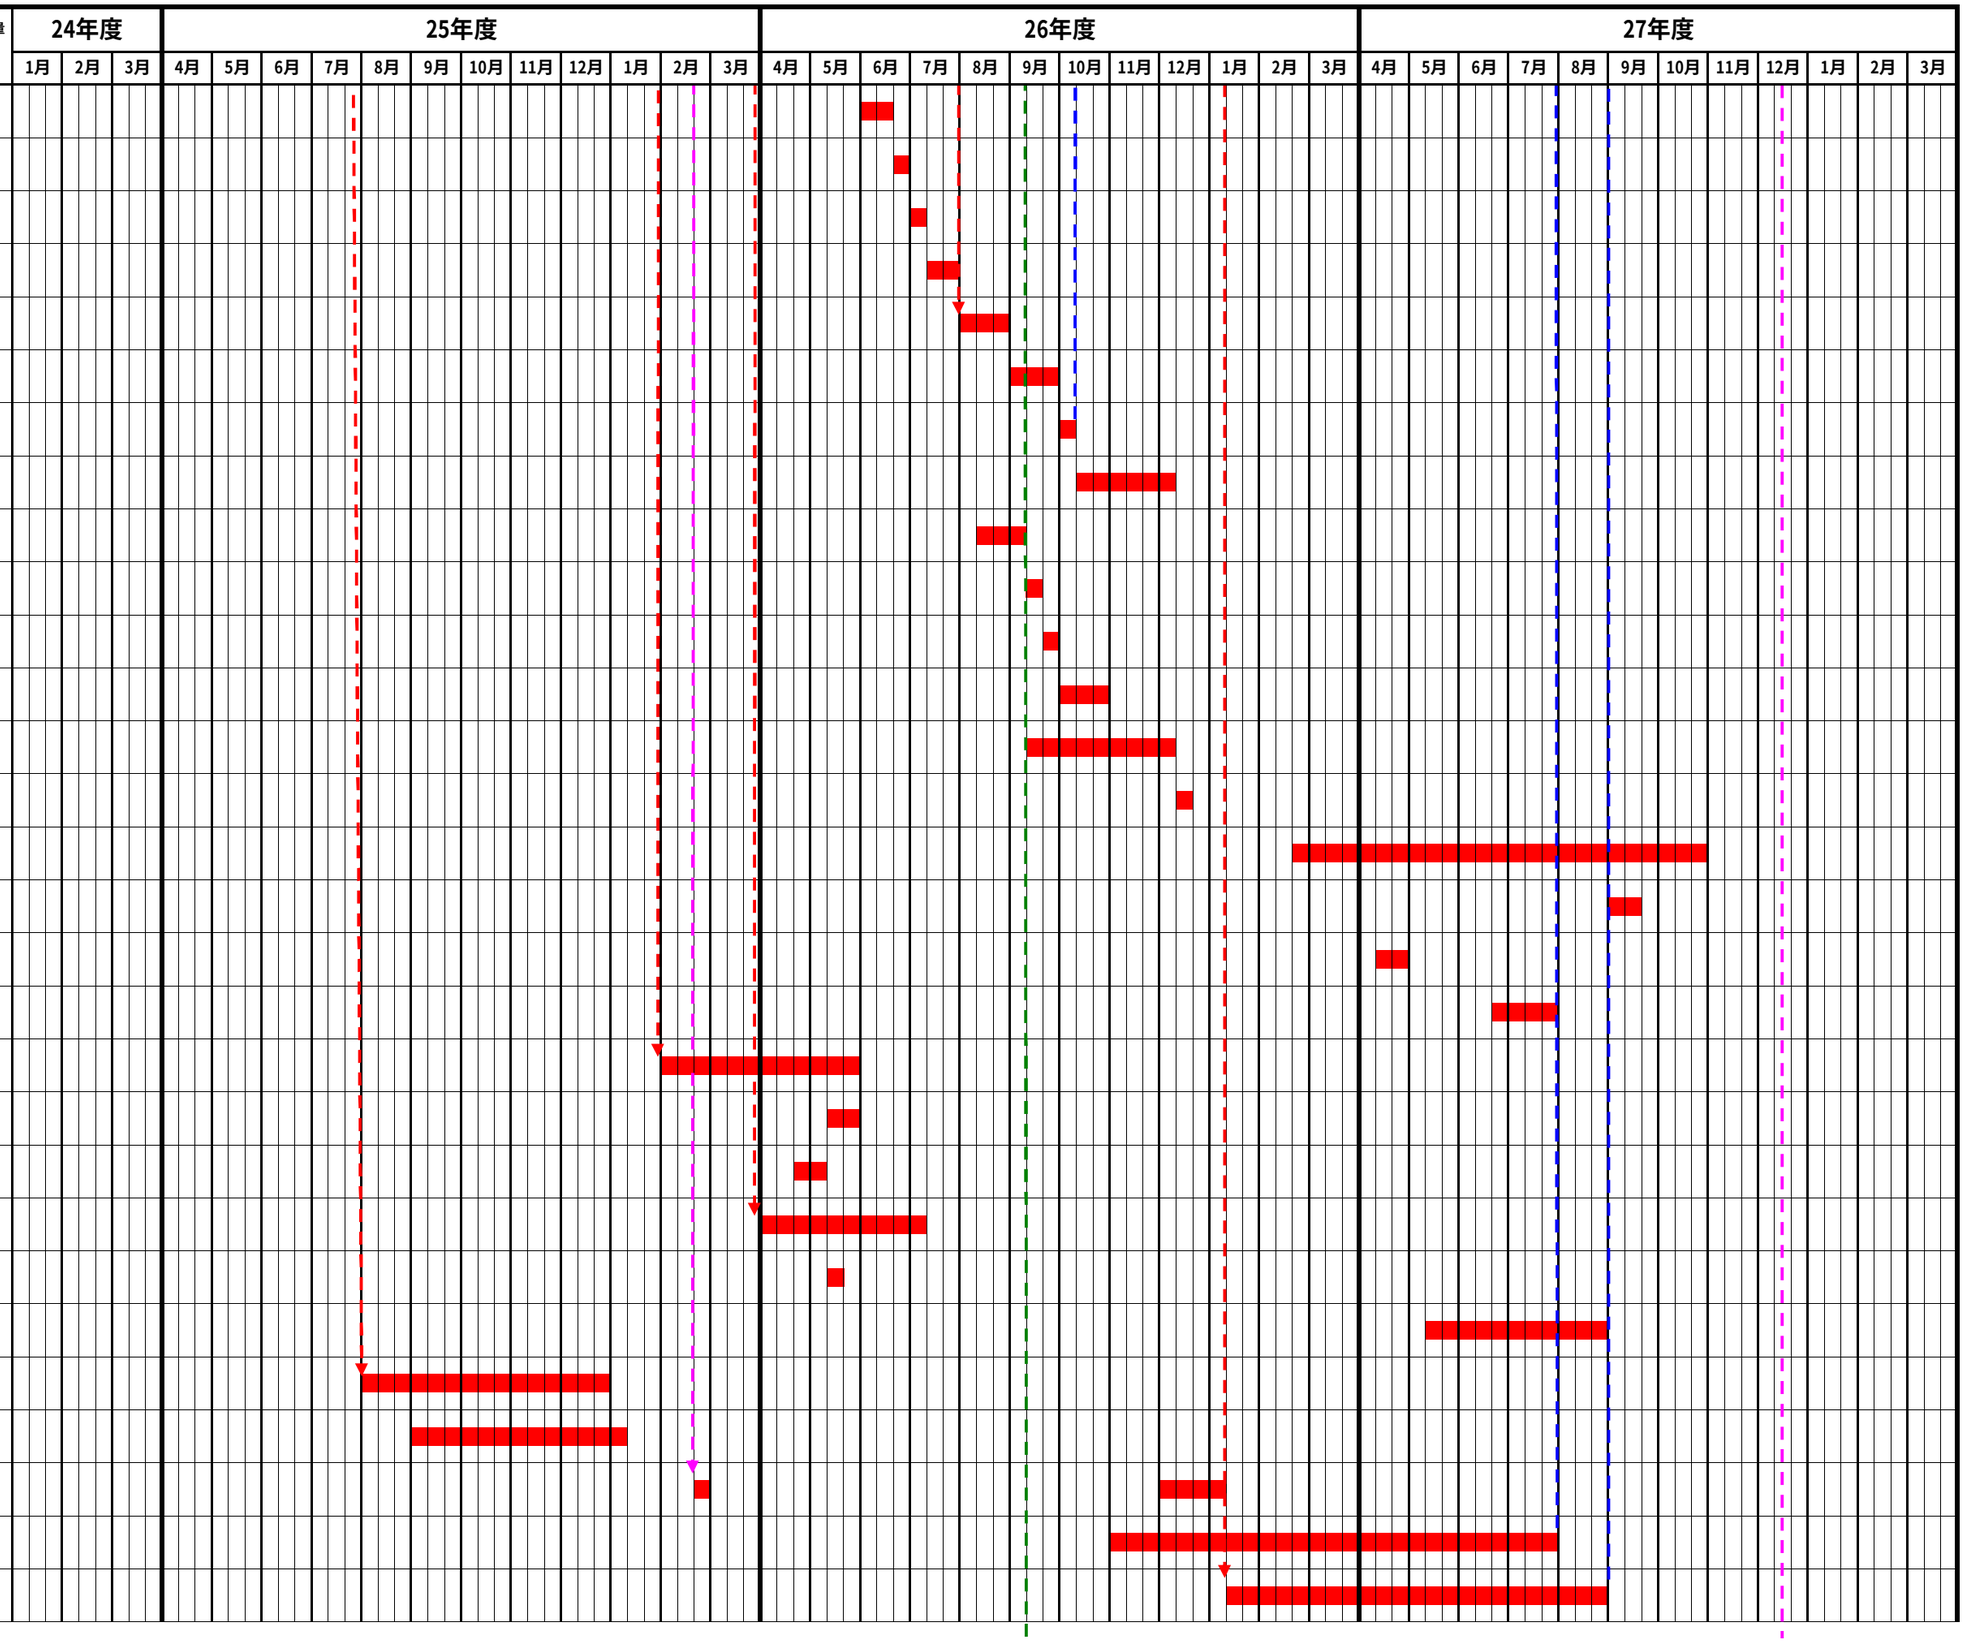
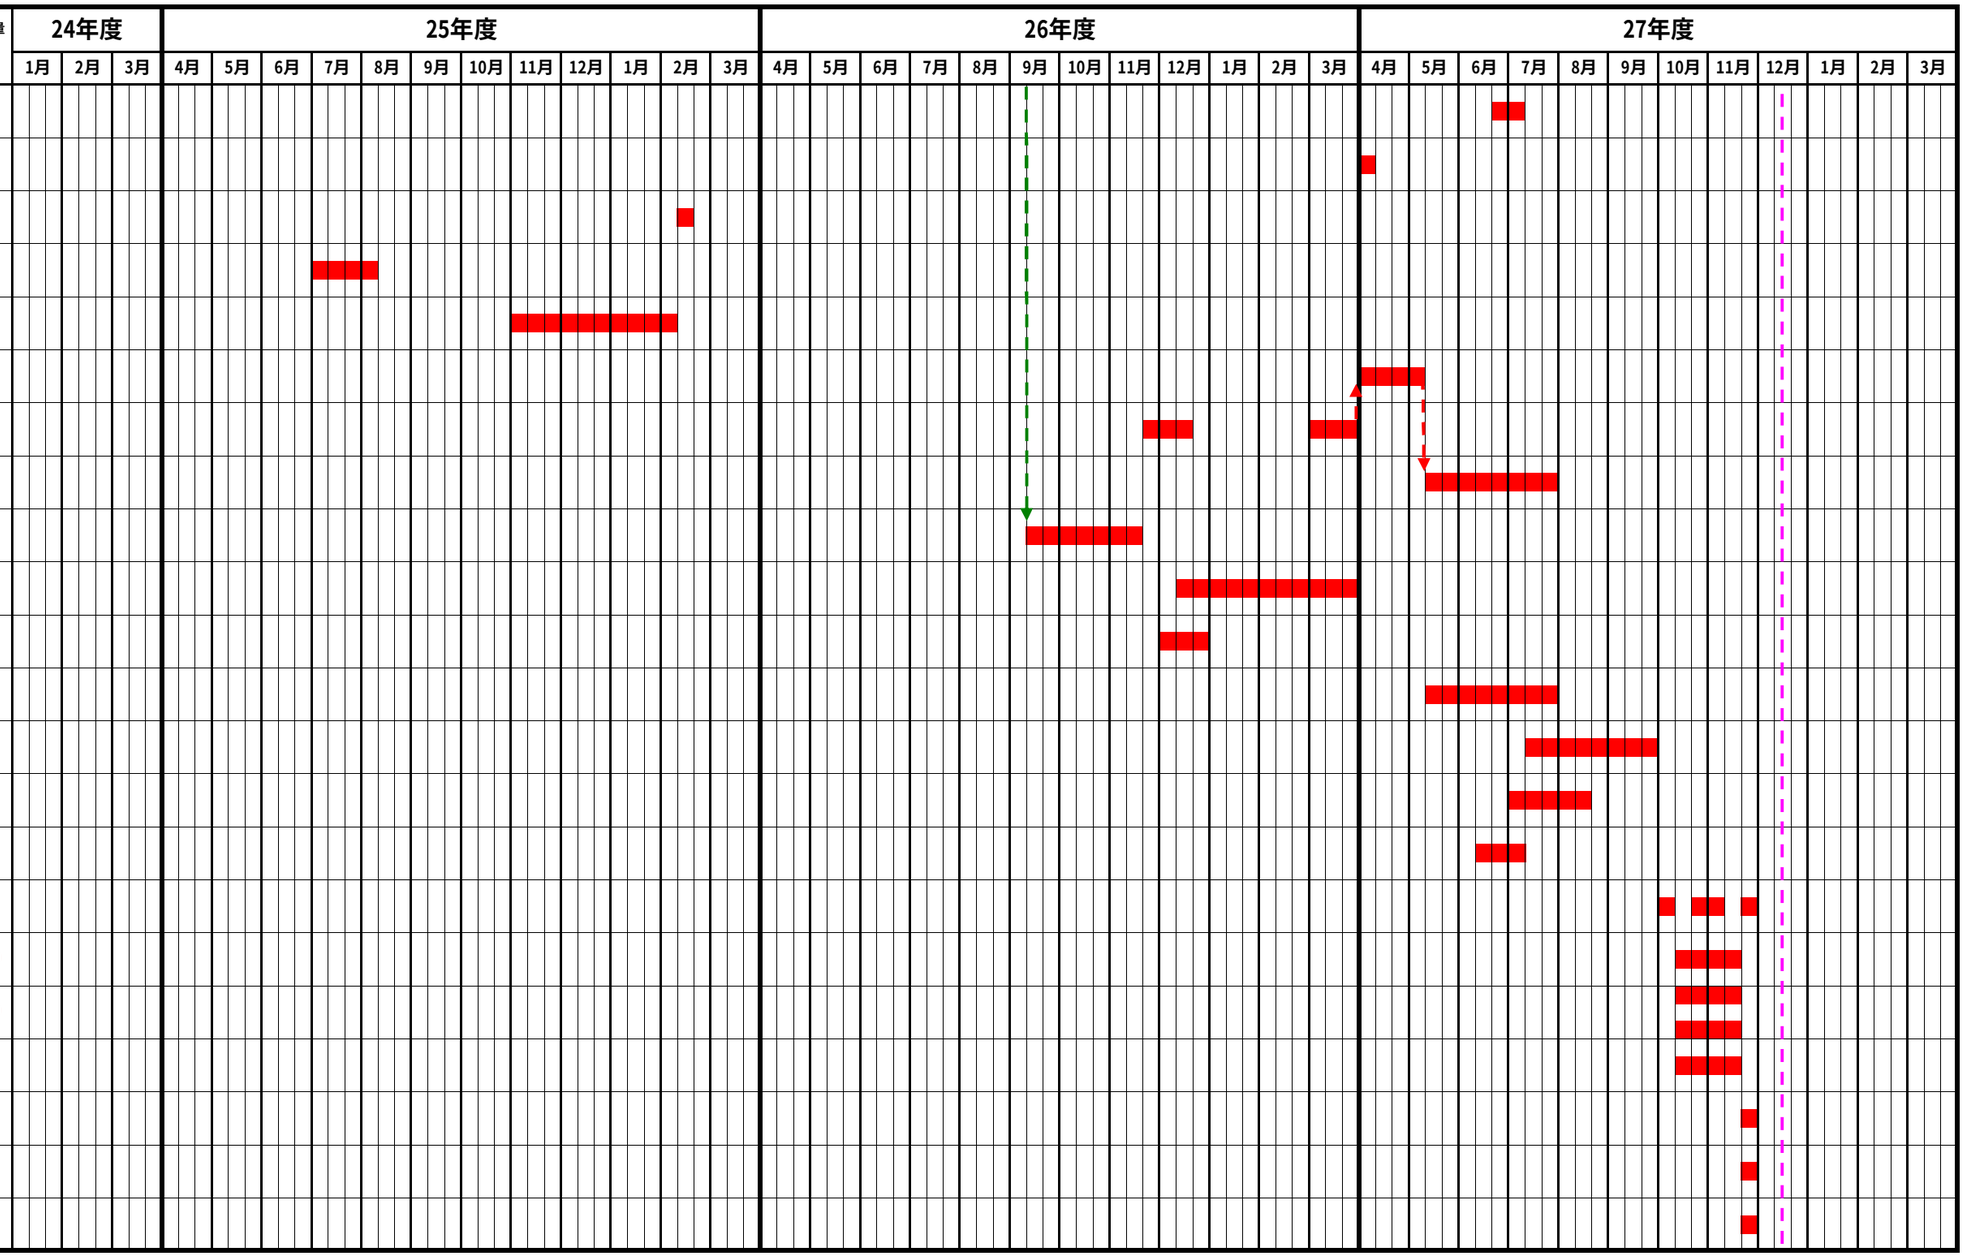
主工種	大別	細別	単位	工事数量(概数)①
浸出水	水質監視		式	1.0
浸出水	観測井		式	1.0
浸出水	観測孔		式	1.0
浸出水	浸出水開削	都市計画道路内側溝含む	式	1.0
浸出水	浸出水推進工		式	1.0
遮水工	二重遮水		式	1.0
遮水工	遮水管理システム		式	1.0
遮水工	一重遮水		式	1.0
遮水工	モルタル吹付け	ビニロン繊維混入	式	1.0
遮水工	コンクリート張		式	1.0
遮水工	コンクリート壁		式	1.0
遮水工	シート止		式	1.0
防護柵	防護柵		式	1.0
防護柵	転落防止		式	1.0
防護柵	目隠し･門扉		式	1.0
付帯工	付帯工一式		式	1.0
道路	アスファルト舗装		m2	16,400.0
道路	路盤工		m2	16,400.0
道路	路盤工		m2	4,880.0
道路	アスファルト舗装		m2	621.0
道路	路盤工		m2	621.0
道路	フィルター層		m2	621.0